



資料1 扶和メタル株式会社市川支店 事業場内配置図

(実測面積: 6,882.5㎡)

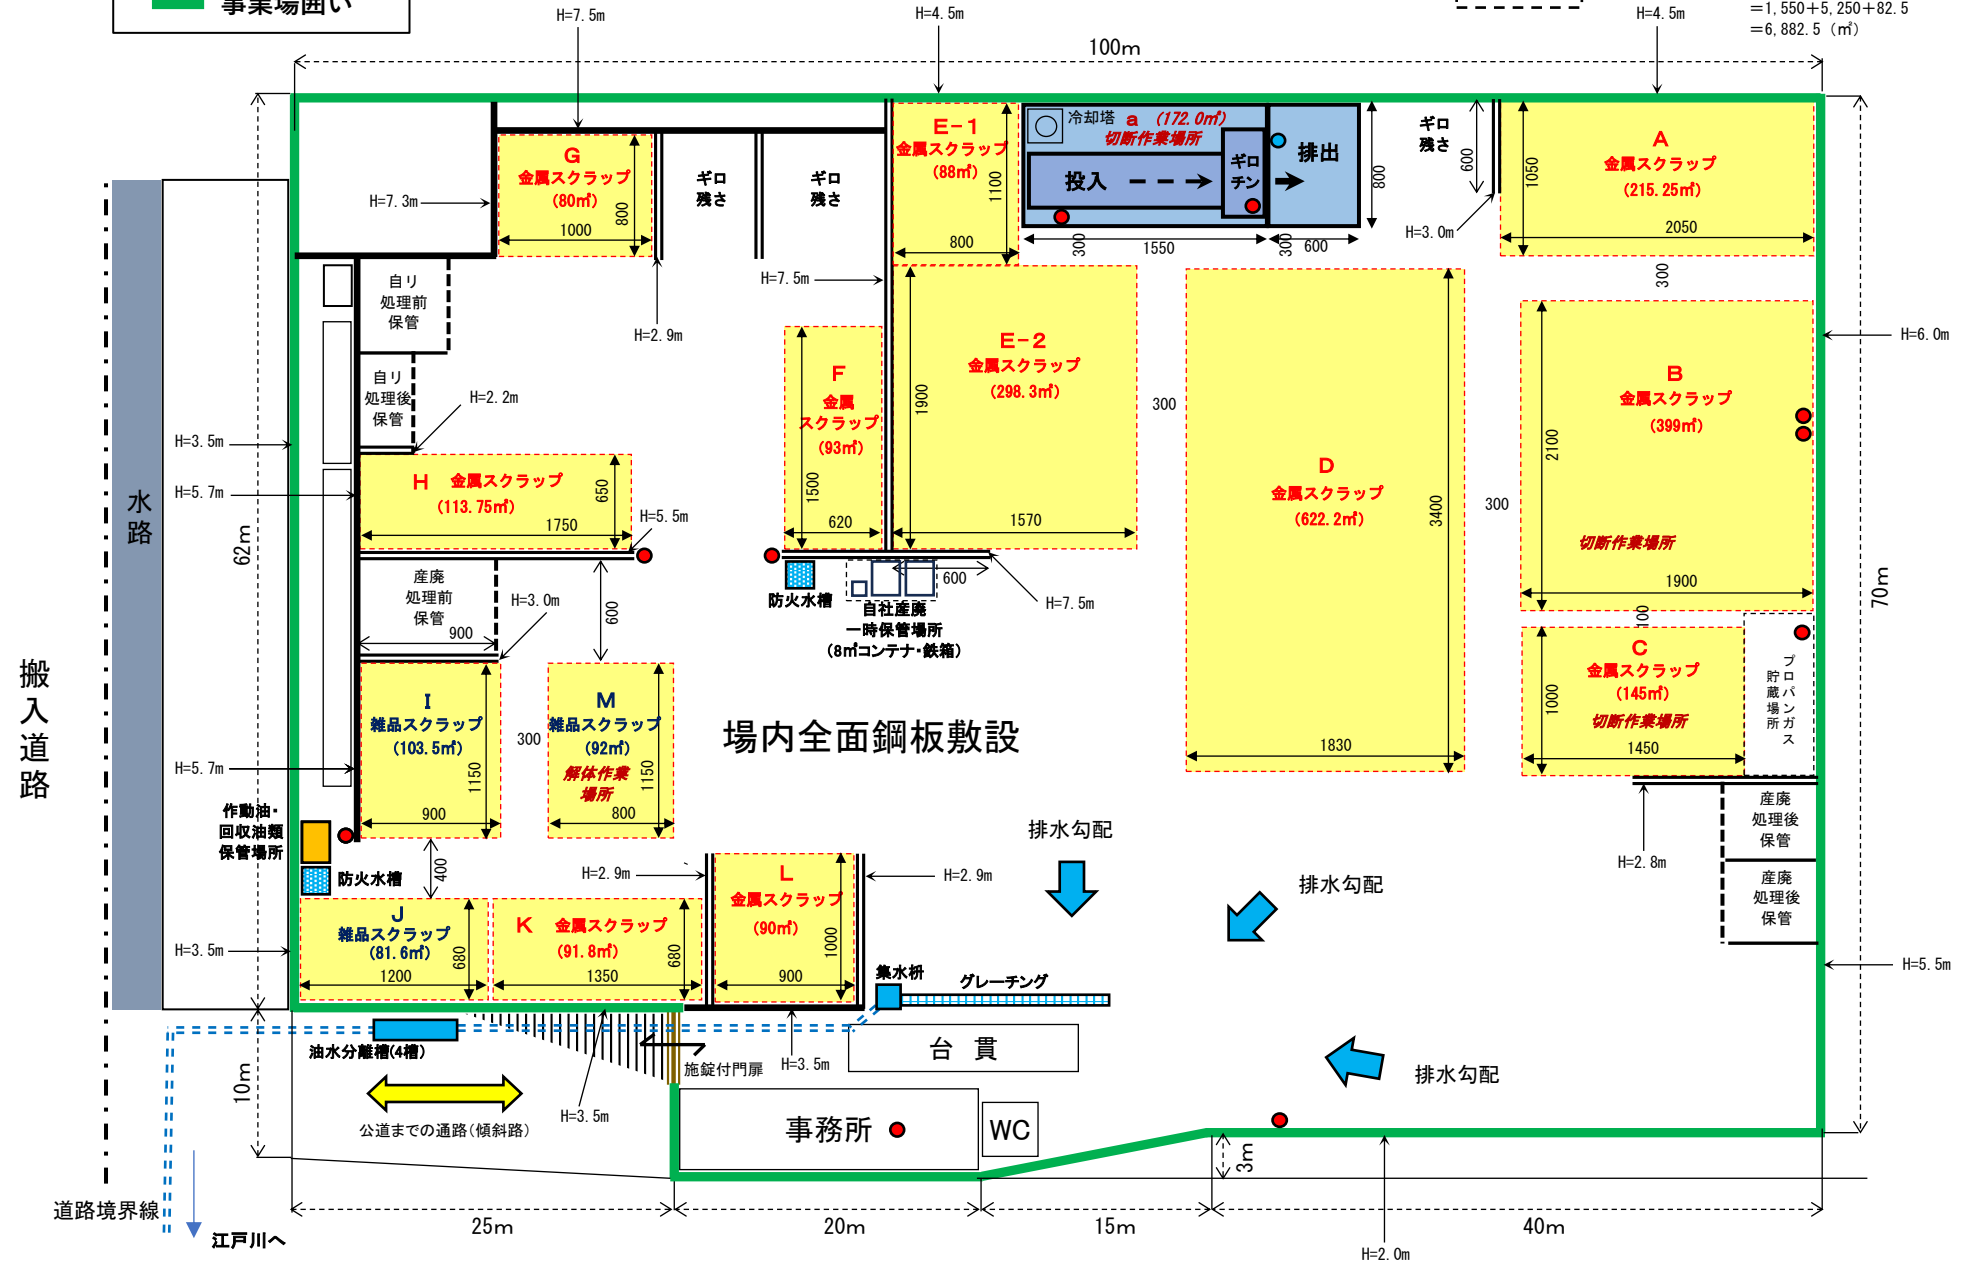

<事業場面積>
 $25 \times 62 + (20+15+40) \times 70$
 $+ (20+20+15) \times 3 \times 1/2$
 $= 1,550 + 5,250 + 82.5$
 $= 6,882.5 \text{ (㎡)}$

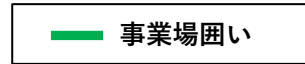

場内全面鋼板敷設

搬入道路

水路

江戸川へ

道路境界線